


# STUDIO DE LA MONTJOIE - PLATEAU 480 -

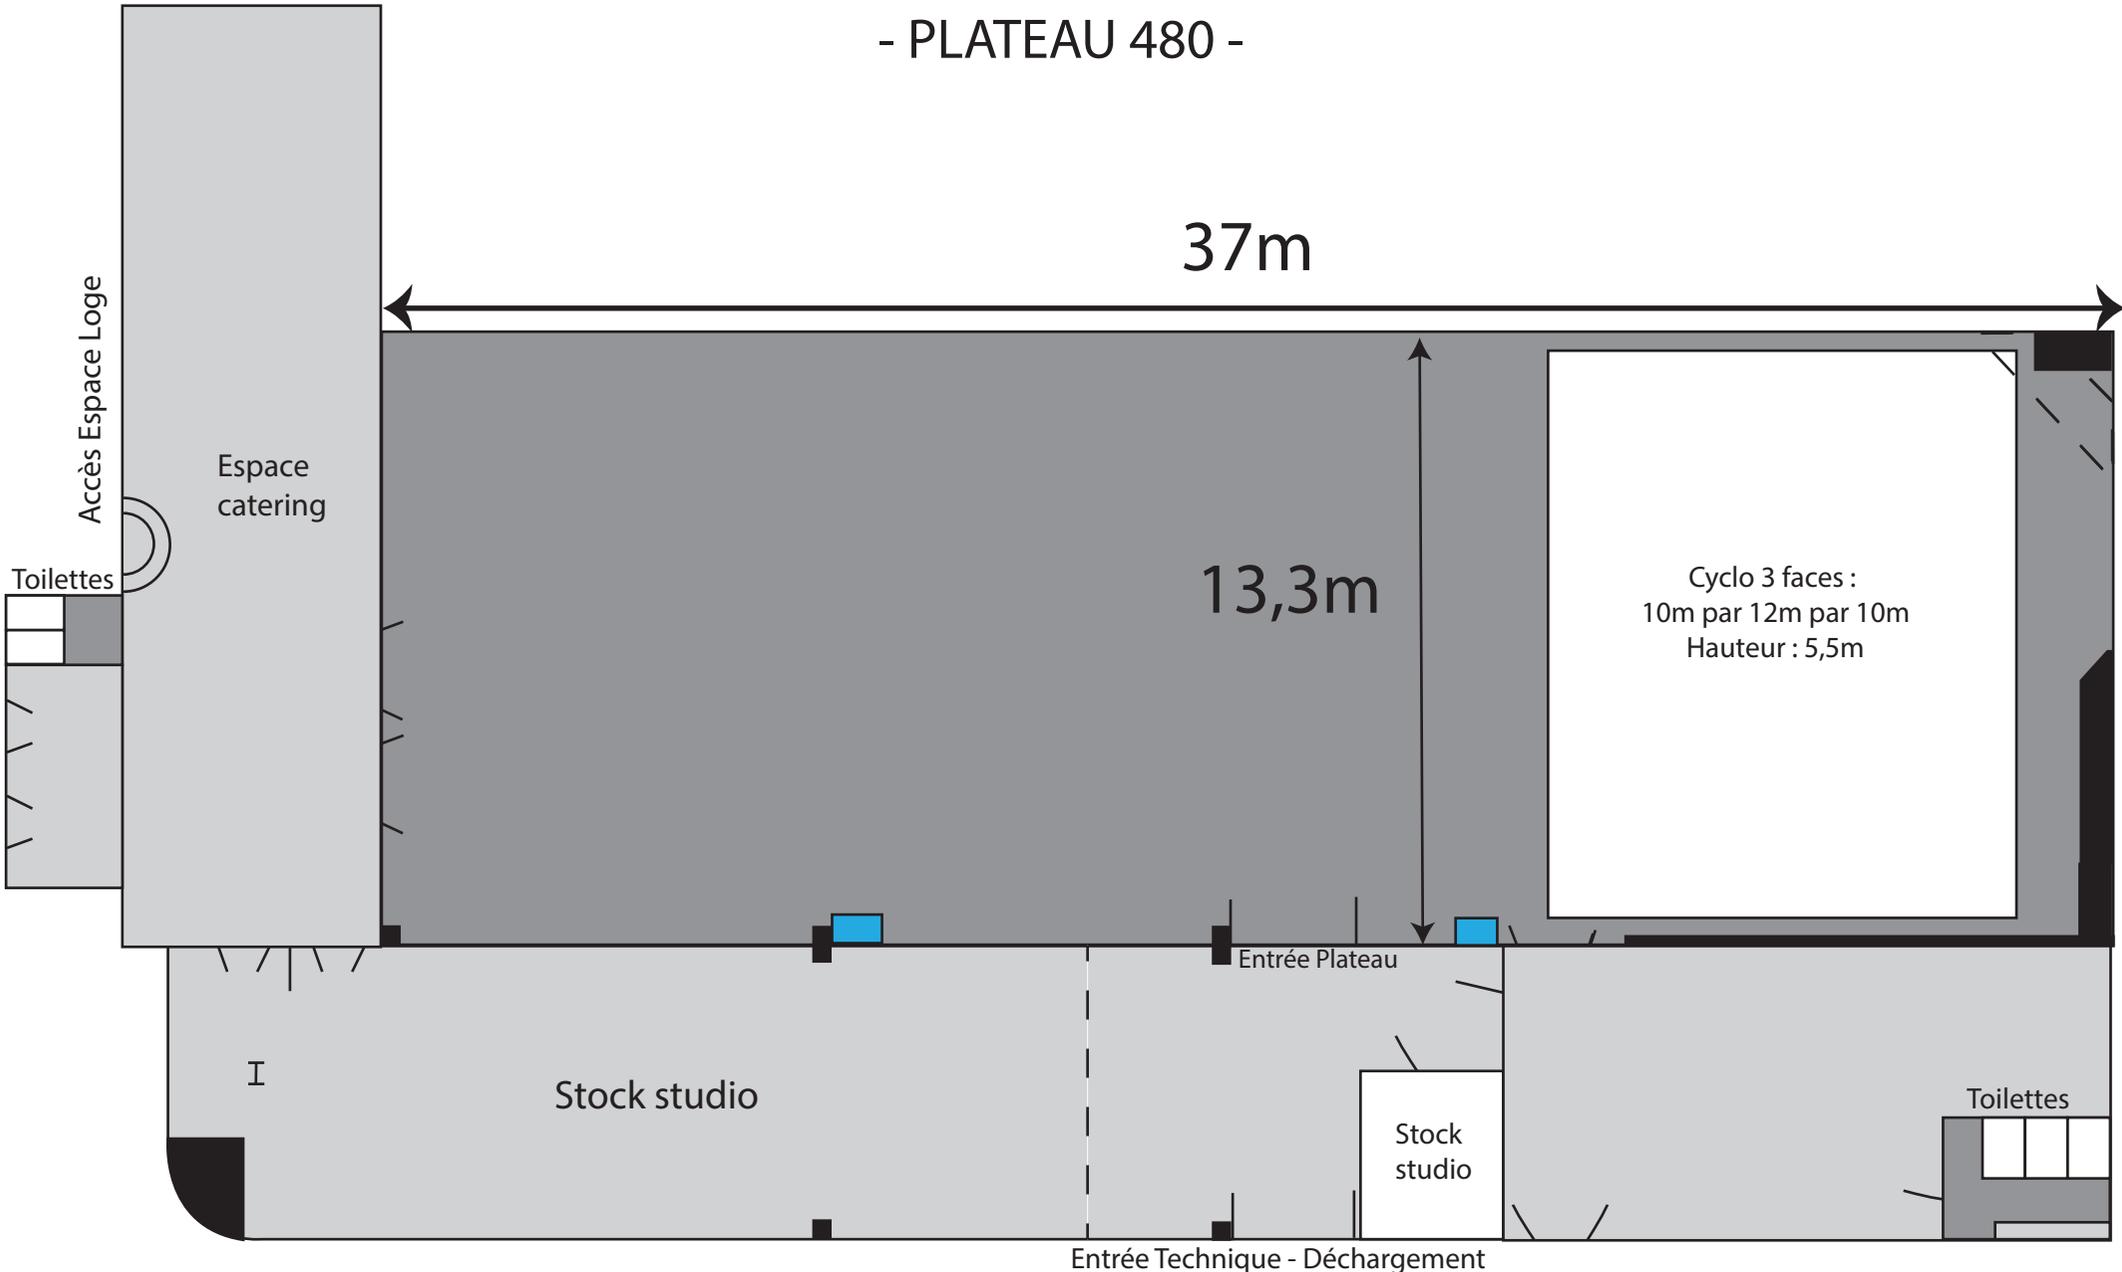

37m

13,3m

Cyclo 3 faces :  
10m par 12m par 10m  
Hauteur : 5,5m

Accès Espace Loge

Espace catering

Toilettes

Entrée Plateau

Stock studio

Stock studio

Entrée Technique - Déchargement

Toilettes

PARKING